


PIANTA PIANO TERRA

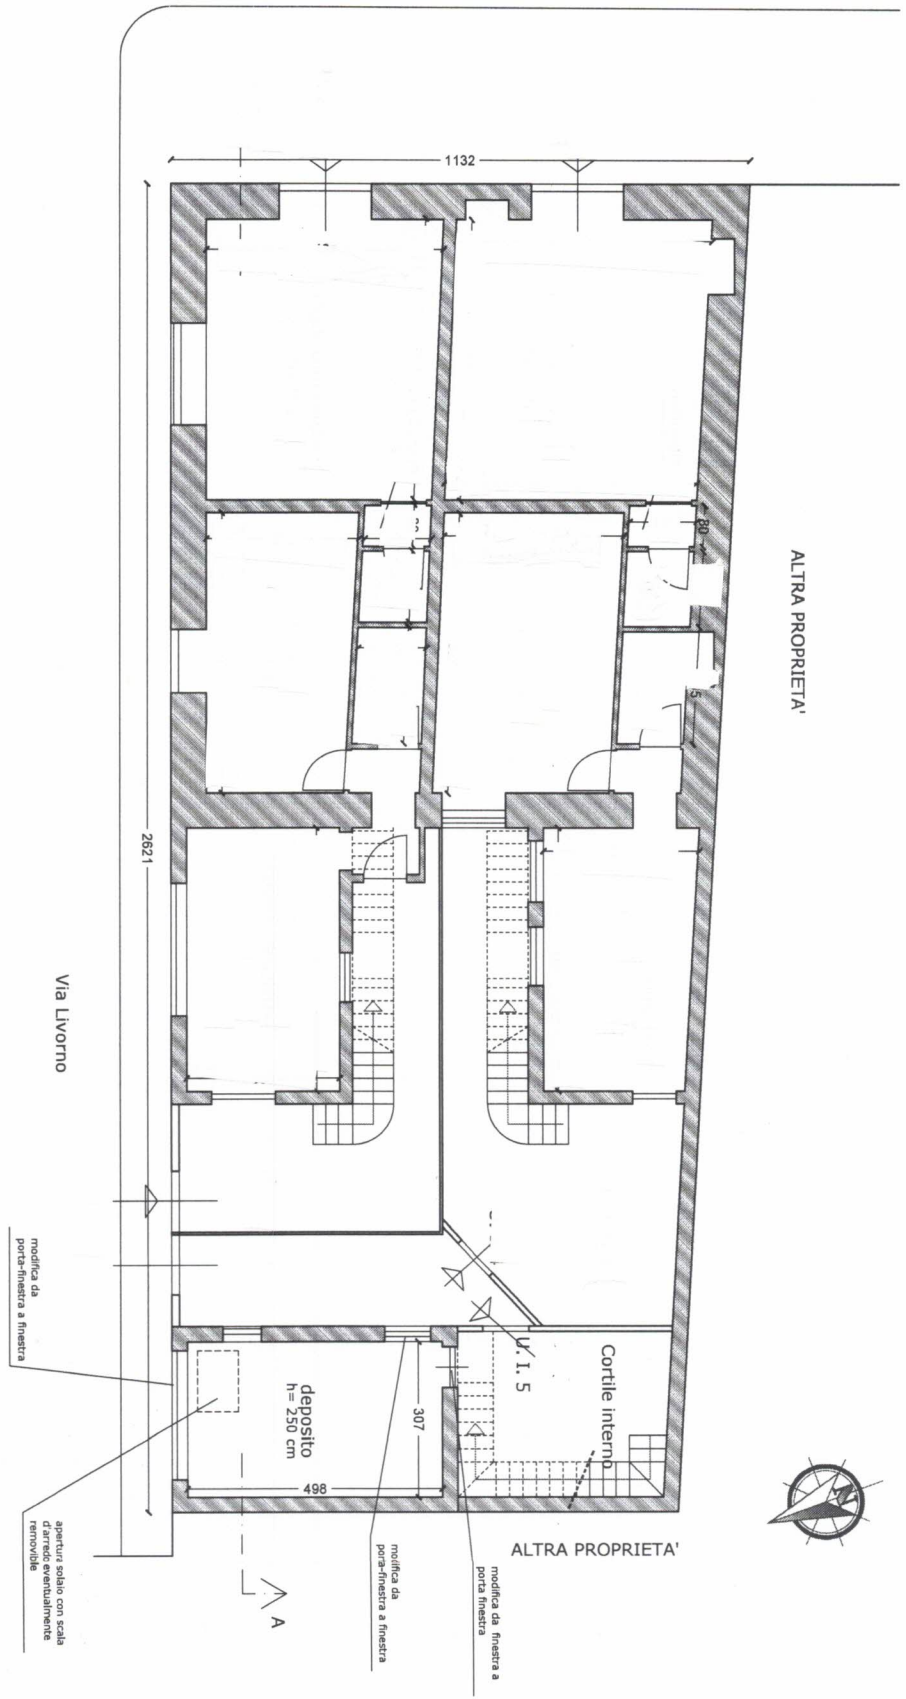

SCALA
1:100


PIANTA PIANO AMMEZZATO

Corso Umberto I

Via Livorno

ALTRA PROPRIETA'

ALTRA PROPRIETA'

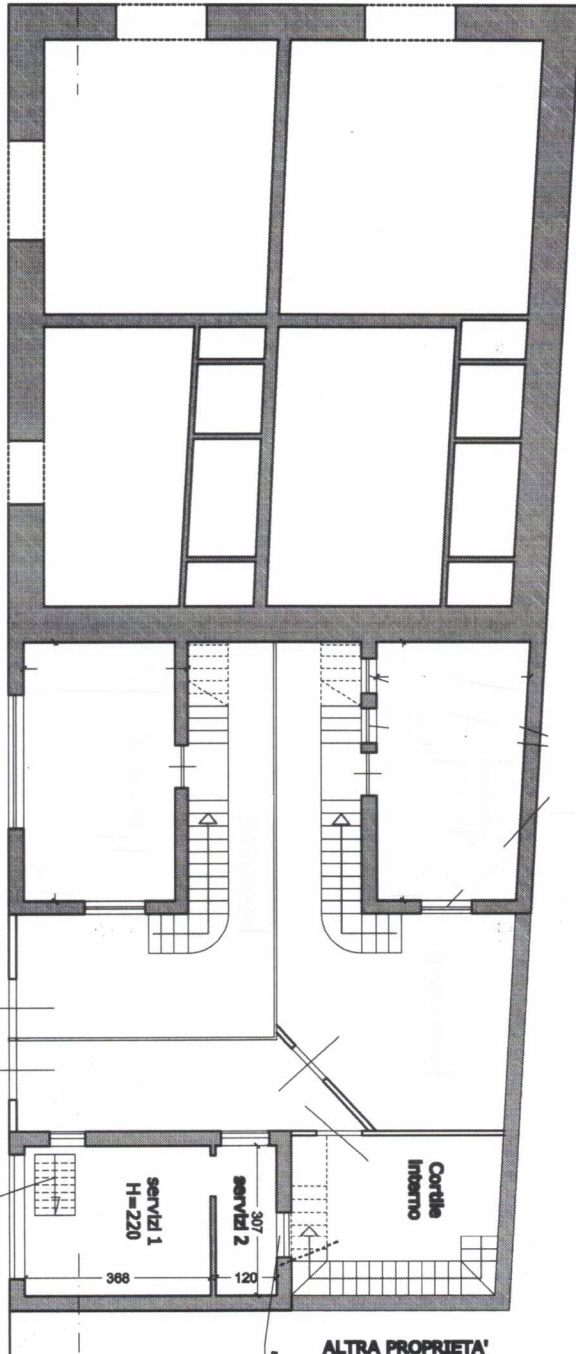

apertura scabio con scala
dentro e ventilazione
esterna

apertura finestra

Descrizione tavola:
Pianta Piano Ammezzato -

Ubicazioni:

SCALA
1:100